

APPORTS

- BAUMEISTER-HAUS Luxembourg S.A.
- KLEIN Adolphe (BOURG)
- FRANTZ Marie Cathérine Suzanne
- OLOS FUND S.C.A., SICA-V-FIS
- LIMA Jooa (SILVA)
- KOLLISCHER François
NOEL Valérie Christine

LEGENDE

Bâtiment/Mur

- Bâtiment
- Bâtiment graphique
- Toiture
- Altitude faitière
- Altitude gouttière
- Mur

Délimitation

- Clôture
- Limites suivant mesurage : 1782,124,1314,829,646 et 267
- Limite présumée (à abonner contradictoirement)
- Nouvelle limite projetée
- Périmètre PAP

Réseaux

Eau

- Grille carrée bord
- Regard à cadre carré
- Regard à cadre rond
- Hydrant
- Vanne

Végétation

- Hais

Voirie

Poteau

- Lampadaire

Repères topographiques


- Polygonation
- Autre repère

Courbes de niveau

- Courbe de niveau tous les 0,5m

Divers

- Altitude point terrain

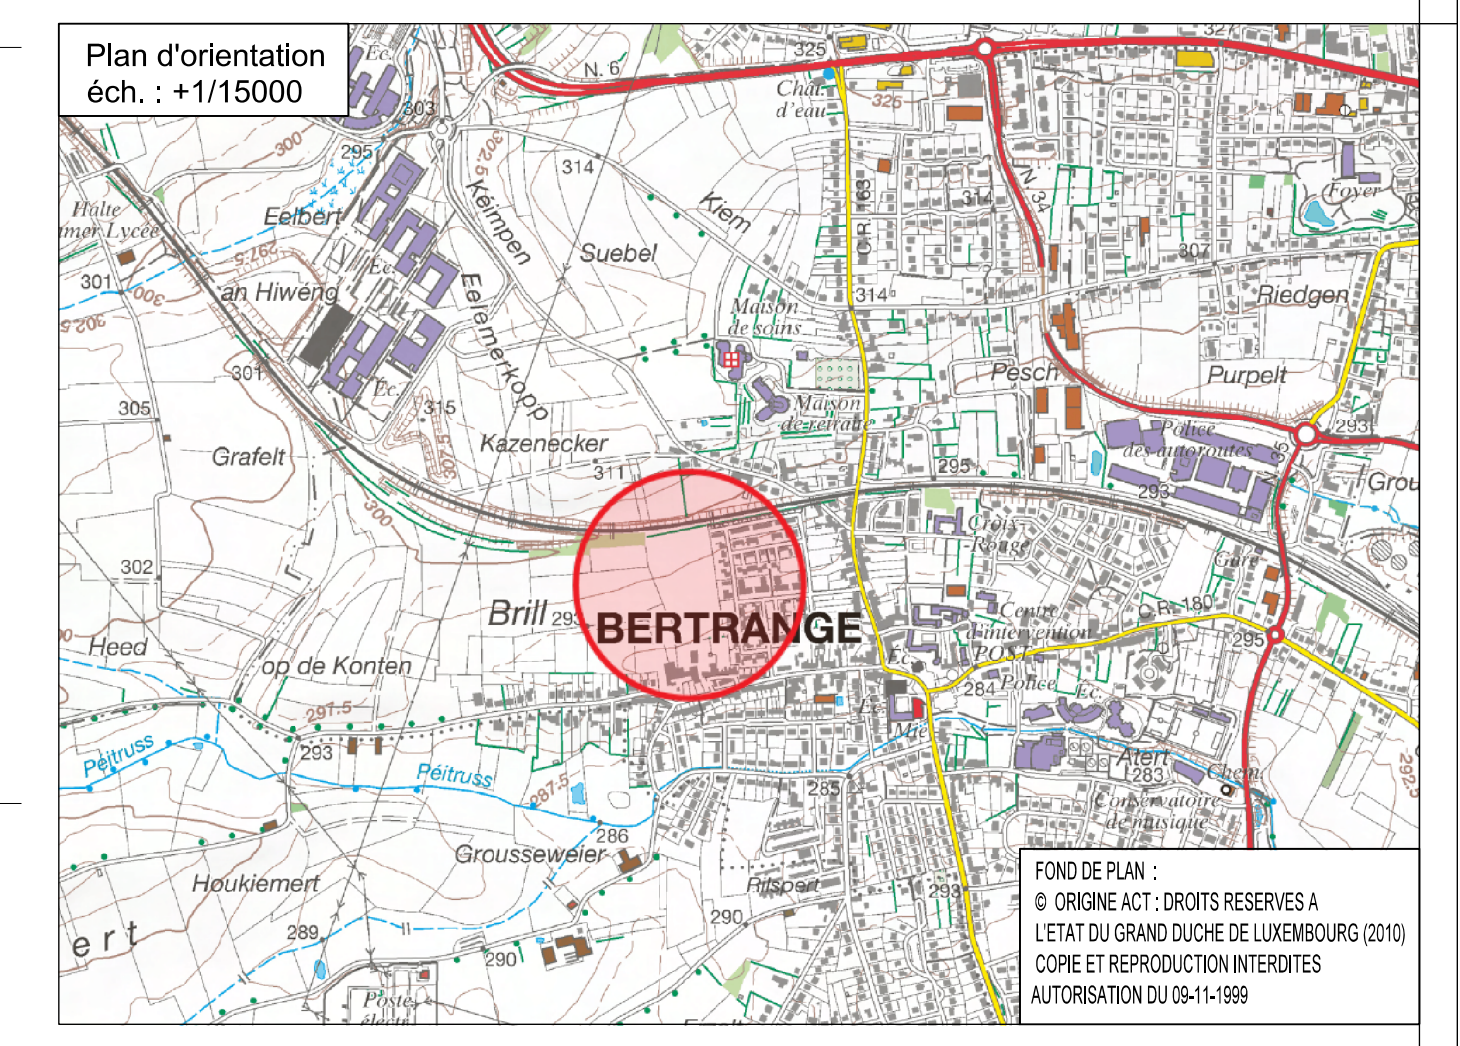

0 5 10 15 20 25 30 35 40 45 50 m

Rattachement en situation : LUREF (GPS)
Rattachement en altitude : NG95 (précision SPSLUX)

e	d	c	b	a	Ind.	Des.	Cont.	Date	Modifications

BERTRANGE
"PAP BRILL"
Cite am Wenkel
PLAN DE SURFACE PAP

Signature :	<table border="1"> <tr> <td>Chef de projet :</td> <td>MWE</td> <td>Echelle :</td> <td>1 / 500</td> </tr> <tr> <td>Terrain :</td> <td>LB</td> <td>Date :</td> <td>11/12/2018</td> </tr> <tr> <td>Bureau :</td> <td>SP</td> <td>Plan No (Ind.) :</td> <td>12148-05</td> </tr> <tr> <td>No ext. :</td> <td></td> <td></td> <td></td> </tr> </table>	Chef de projet :	MWE	Echelle :	1 / 500	Terrain :	LB	Date :	11/12/2018	Bureau :	SP	Plan No (Ind.) :	12148-05	No ext. :			
Chef de projet :	MWE	Echelle :	1 / 500														
Terrain :	LB	Date :	11/12/2018														
Bureau :	SP	Plan No (Ind.) :	12148-05														
No ext. :																	

98, rue du Gëhnewald
L-1912 LUXEMBOURG
Tél.: (352) 26 48 64-1
Fax: (352) 46 02 46
E-mail: kwe@kwep.lu