



Situation actuelle

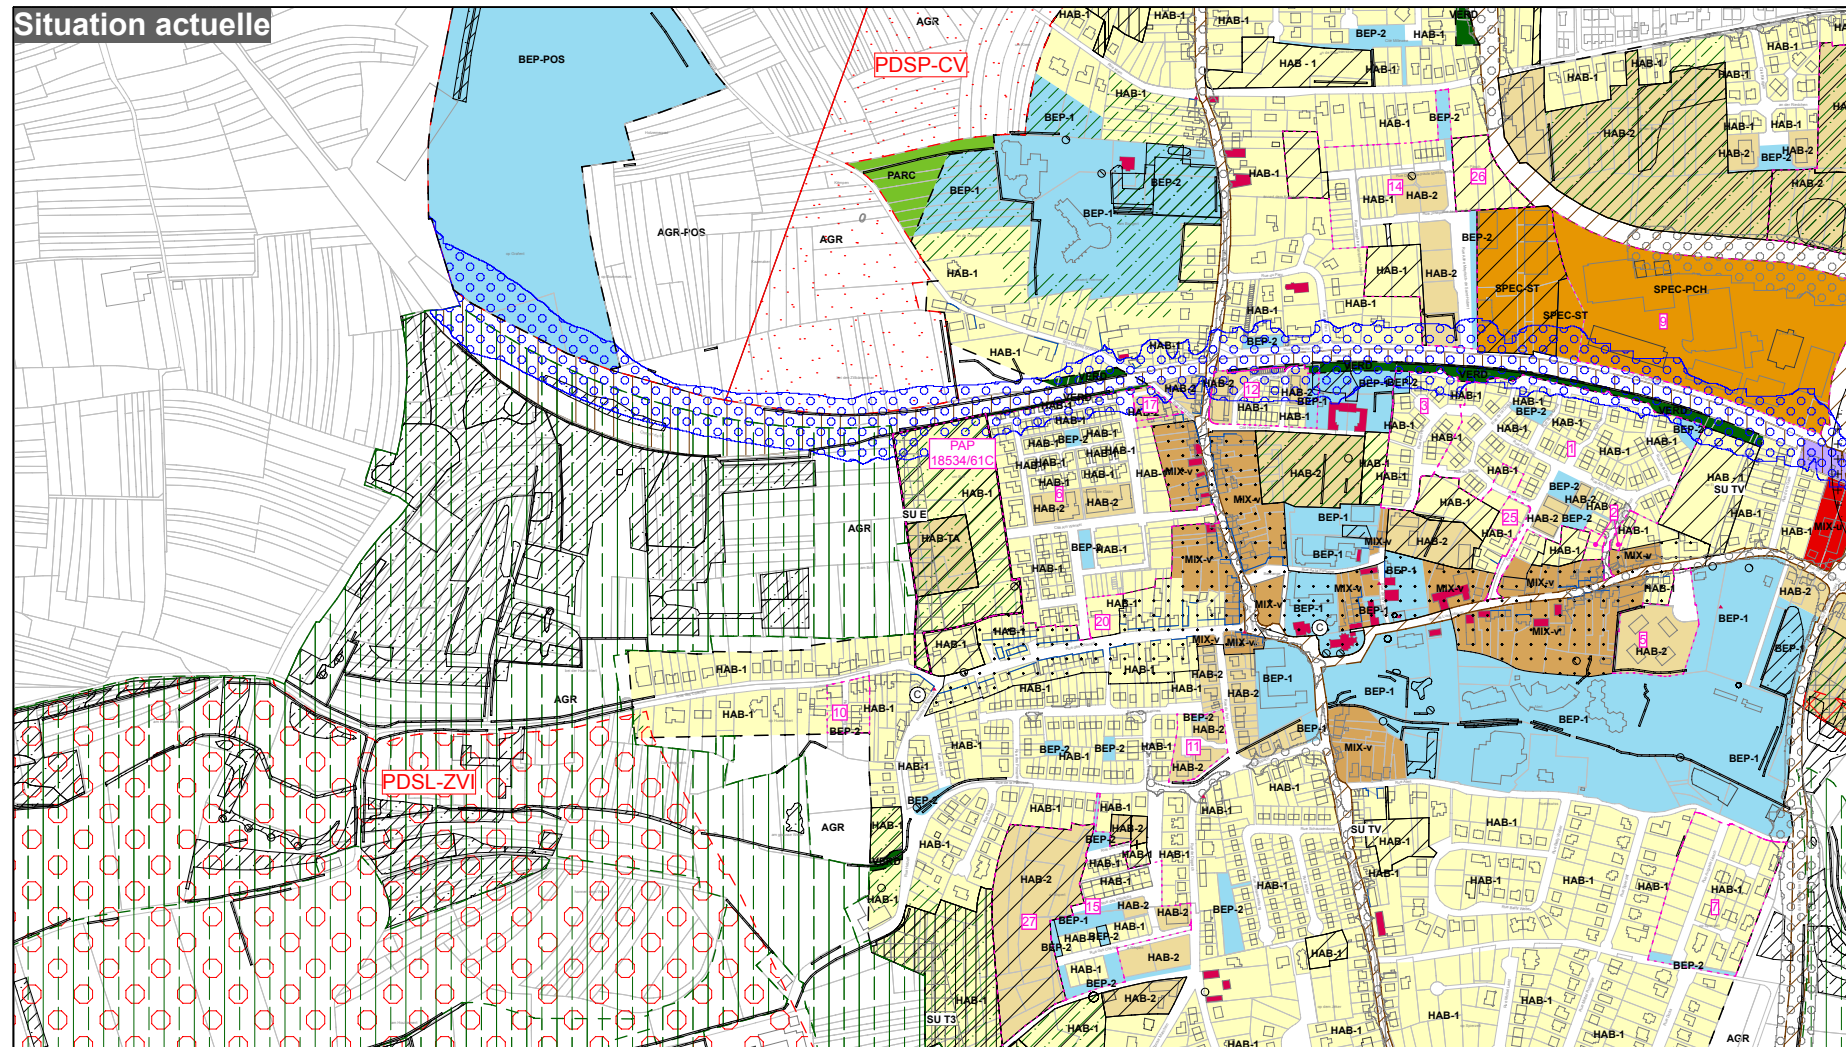

Situation modifiée

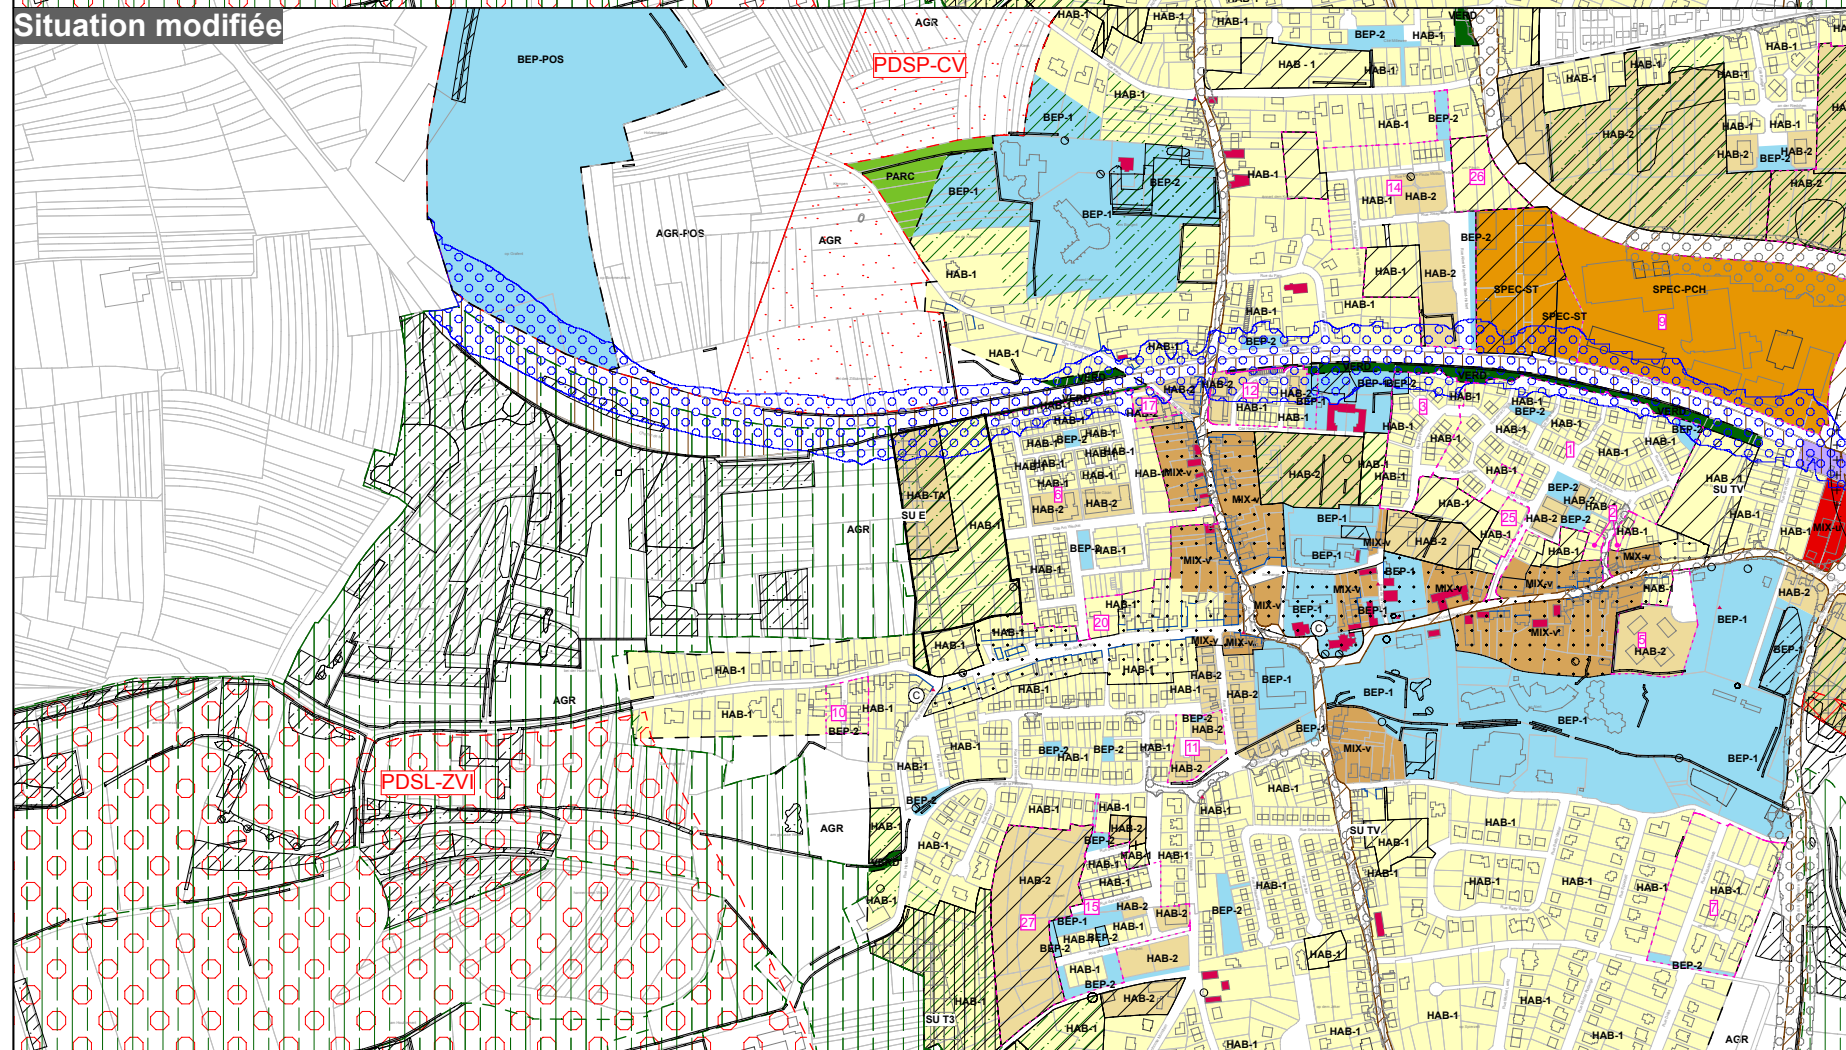

Légende du PAG (extrait)

- Parcelle cadastrale / immeuble
- Immeuble (BD-L-TC)
- Délimitation de la modification partielle du PAG
- Délimitation de la zone verte

Zones urbanisées ou destinées à être urbanisées

- Zones d'habitation (Art. 3 - PE PAG)**
- HAB-1** Zone d'habitation 1 (Art. 3.1 - PE PAG)
 - HAB-TA** Zone d'habitation - Troisième âge (Art. 3.3 - PE PAG)

Représentation schématique du degré d'utilisation du sol pour les zones soumises à un plan d'aménagement particulier << nouveau quartier >> (Art. 16.2 - PE PAG)

Dénomination du nouveau quartier			
COS	max.	CUS	max. (min.)
CSS	max.	DL	max. (min.)

Zones superposées

- Zone soumise à un plan d'aménagement particulier "nouveau quartier" (Art. 17.1 - PE PAG)
- Zones de servitude "urbanisation" (Art. 19 - PE PAG)
- Servitude "urbanisation - écran de verdure" (Art. 19.3 - PE PAG)
- Zone de bruit - chemin de fer (Art. 23 - PE PAG)

Légende complémentaire

- PAP approuvé par le Ministre de l'Intérieur et maintenu en application (Art. 17.3 - PE PAG)

N° PAP	N° Ministère	Date d'approbation
	18534/61C	15/06/2020

Saisine du Conseil communal	///
Avis de la Commission d'aménagement	///
Avis du ministre ayant la protection de la nature dans ses attributions	sans objet
Vote du Conseil communal	///
Approbation du ministre ayant l'aménagement communal et le développement urbain dans ses attributions	///
Approbation du ministre ayant la protection de la nature dans ses attributions	sans objet

PCN - ORIGINE CADASTRE: DROITS RESERVES A L'ETAT DU GRAND DUCHÉ DE LUXEMBOURG (2014) < COPIE ET REPRODUCTION INTERDITES >
 BD-L-TC - ORIGINE CADASTRE: DROITS RESERVES A L'ETAT DU GRAND DUCHÉ DE LUXEMBOURG (2006) < COPIE ET REPRODUCTION INTERDITES >

MAITRE DE L'OUVRAGE:
COMMUNE DE BERTRANGE

OBJET:
 MODIFICATION PONCTUELLE DU PAG "Brill"
PAG partie graphique - plan d'ensemble (extrait)

Situation actuelle et modifiée

DATE: 03/01/2024 DESSIN: JS/KH CONTRÔLE: JS ECHELLE: 1/10.000

4urba 4urba urbanisme et aménagement
 14, rue Vauban L - 2663 LUXEMBOURG
 TEL: (+352) 22 02 45 E-MAIL: info@4urba.lu

