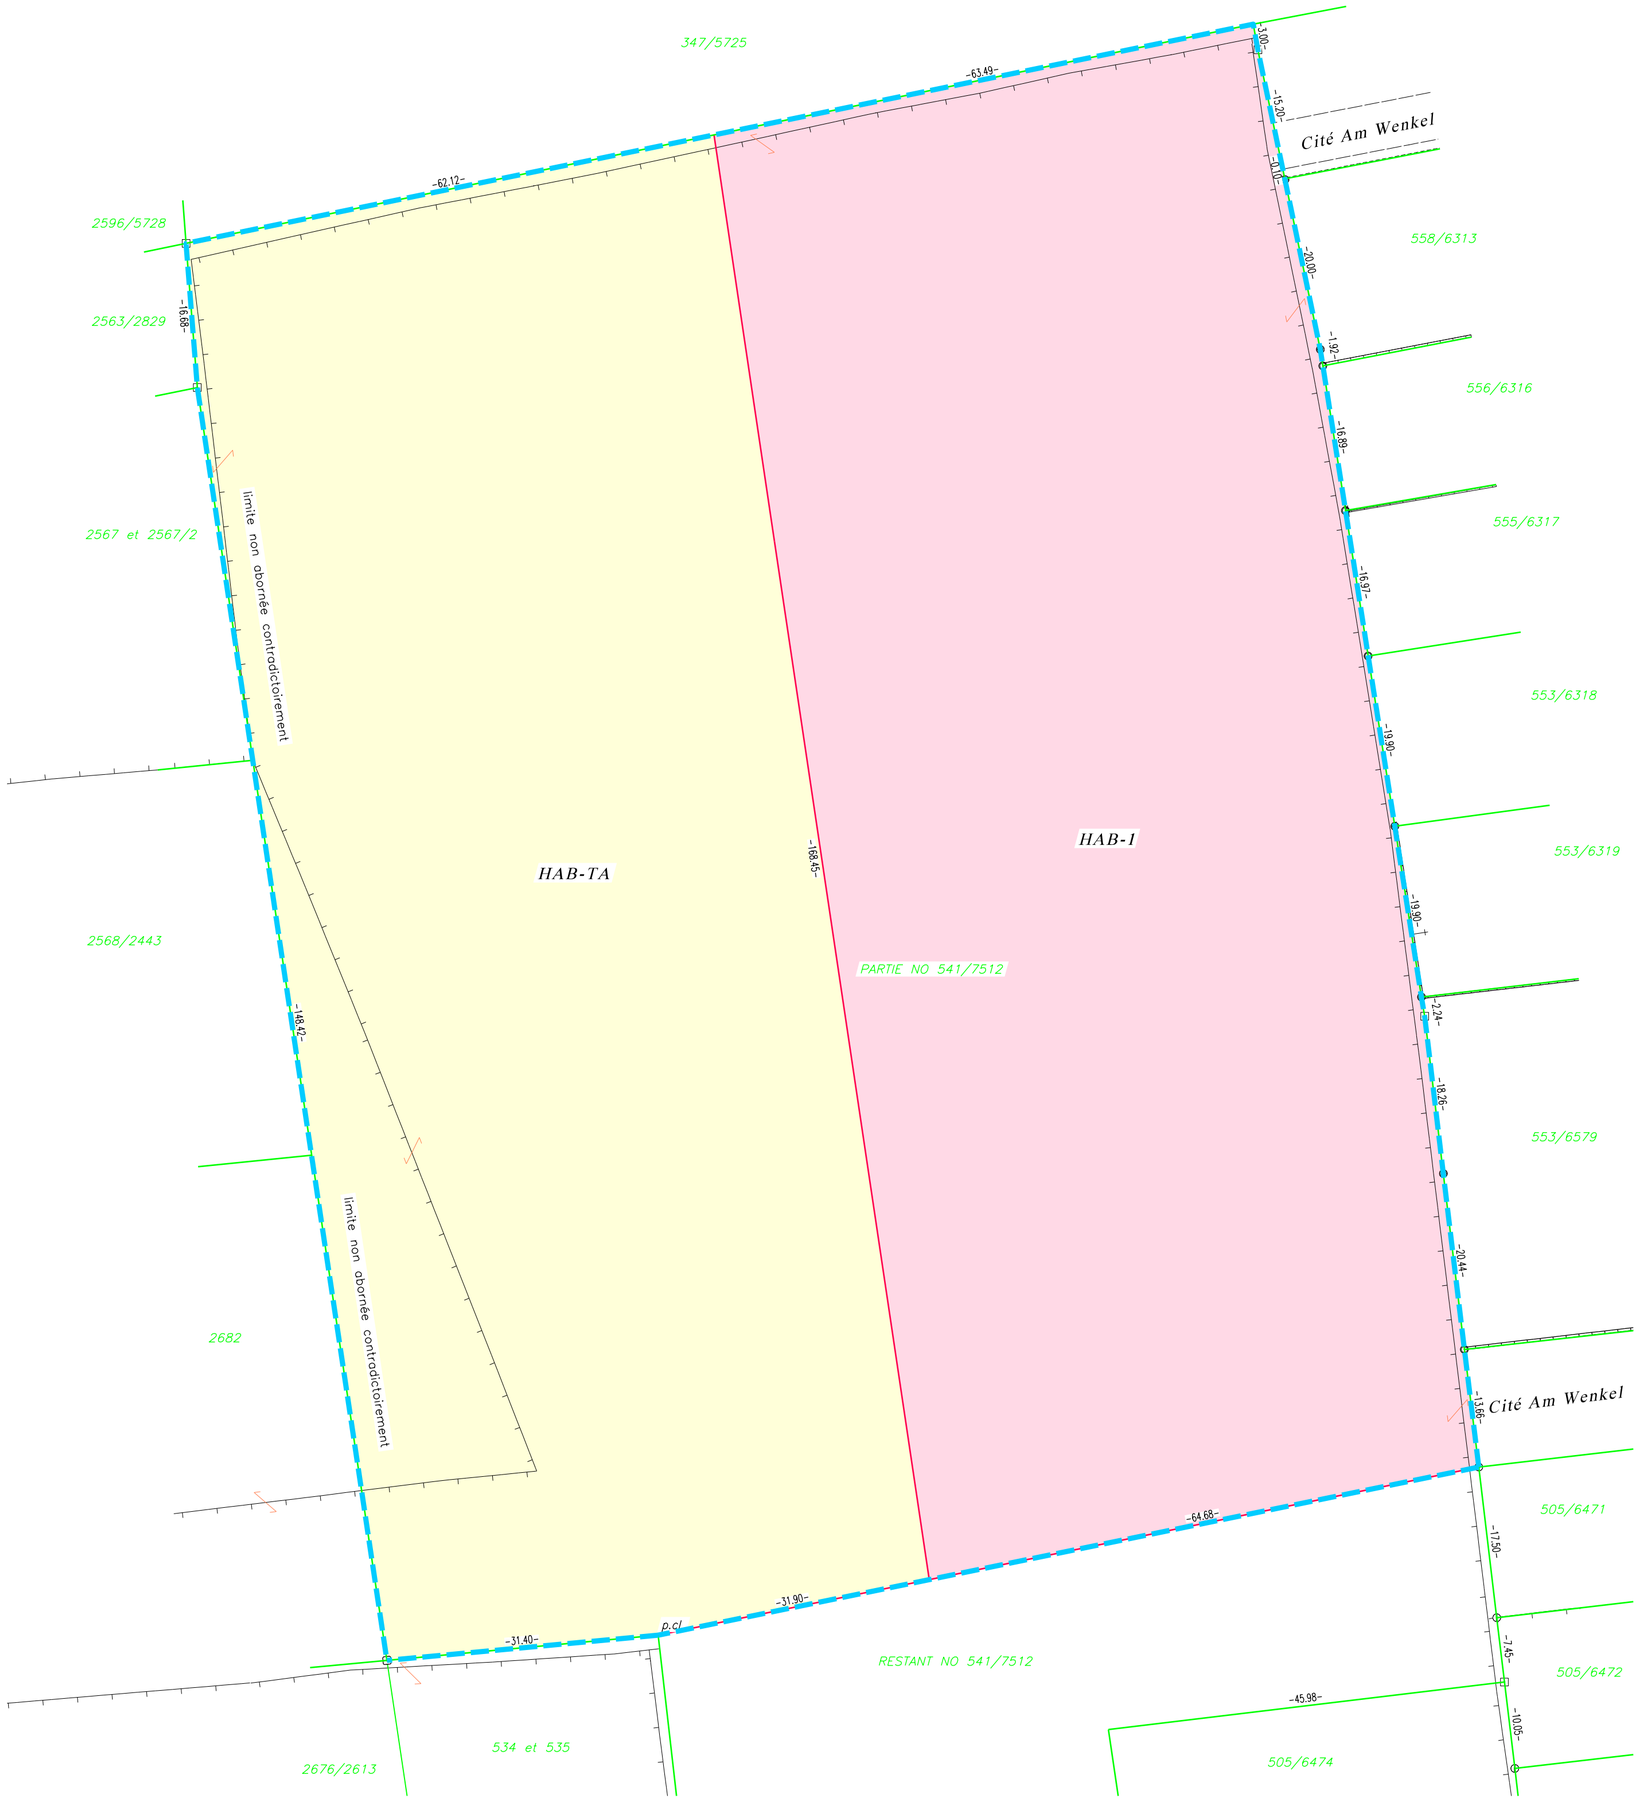

Parcelle ou lot	Surface (m2)
HAB–TA	10583
HAB–1	11005
Total	21588

Remarque(s) :

– La parcelle 541/7512 est inscrite au cadastre au nom de : BAUMEISTER–HAUS LUXEMBOURG S.A.

LEGENDE

- *limite suivant mesurage WEISGERBER 1782 datant du 26.06.2018*
- *limite PAP suivant plan 4URBA du 03.01.2024*
- *limite de zone*

Ce plan ne vaut pas plan à l'acte.
Les limites et les surfaces définitives seront données par le mesurage cadastral.

Ind.	Dess.	Cont.	Date	Modifications
e				
d				
c				
b				
a				

BERTRANGE

" PAP BRILL"

Cite am Wenkel

PLAN DE SURFACE PAP

Signature :	Chef de projet : PJ	Echelle :	1 / 500
	Terrain : LB	Date :	30/01/2024
	Bureau : RB	Plan No (Ind.):	12148-08
	No ext. :		

GEOCAD
Géomètres officiels S.à r.l.
98, rue du Grünewald
L - 1912 LUXEMBOURG
Tél.: (352) 26 48 64 - 1
Fax: (352) 40 02 66
E-mail: kneip@kneip-ing.lu